



SAGUÃO 02

ÁREA PARA COMERCIALIZAÇÃO: 329m²

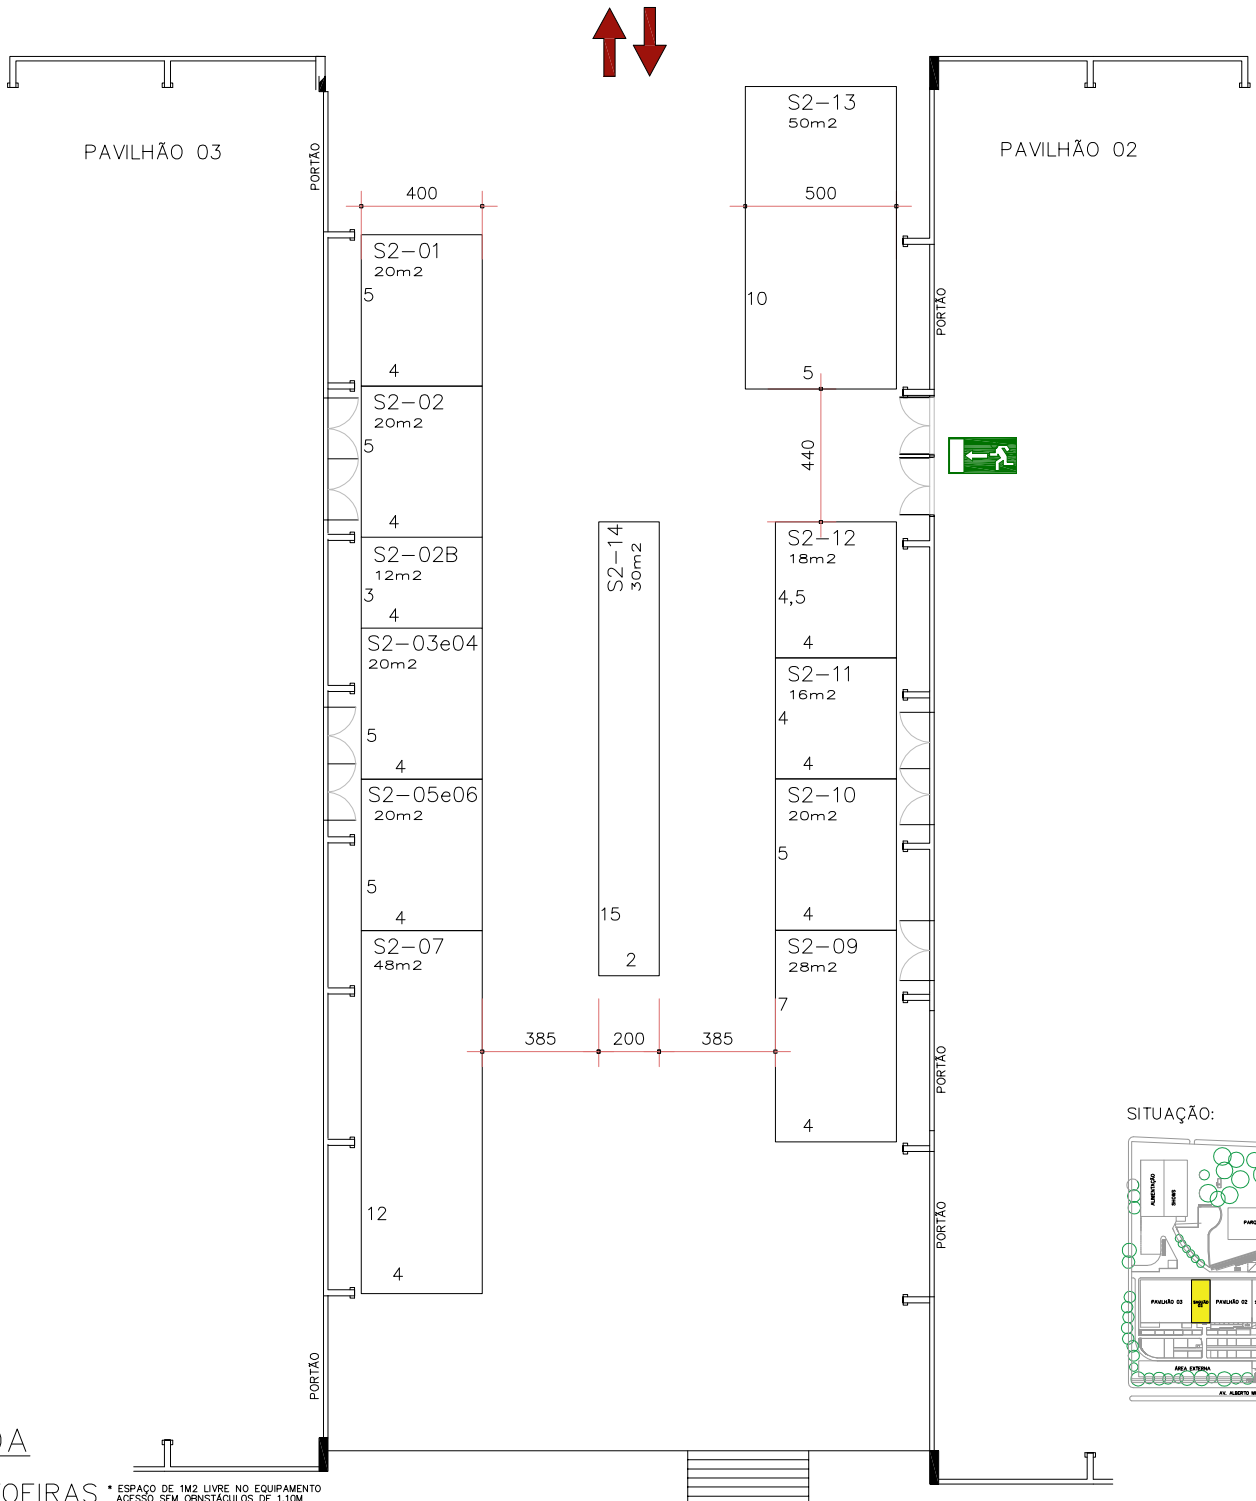

SITUAÇÃO:

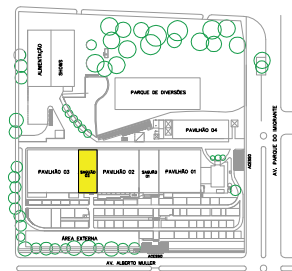

LEGENDA

- BOTOEIRAS * ESPAÇO DE 1M² LIVRE NO EQUIPAMENTO ACESSO SEM OBSTÁCULOS DE 1,10M
- HIDRANTE * ESPAÇO DE 1M² LIVRE NO EQUIPAMENTO ACESSO SEM OBSTÁCULOS DE 1,10M
- SANITÁRIOS PPD
- SAÍDA DE EMERGÊNCIA
- ACESSOS PRINCIPAIS